

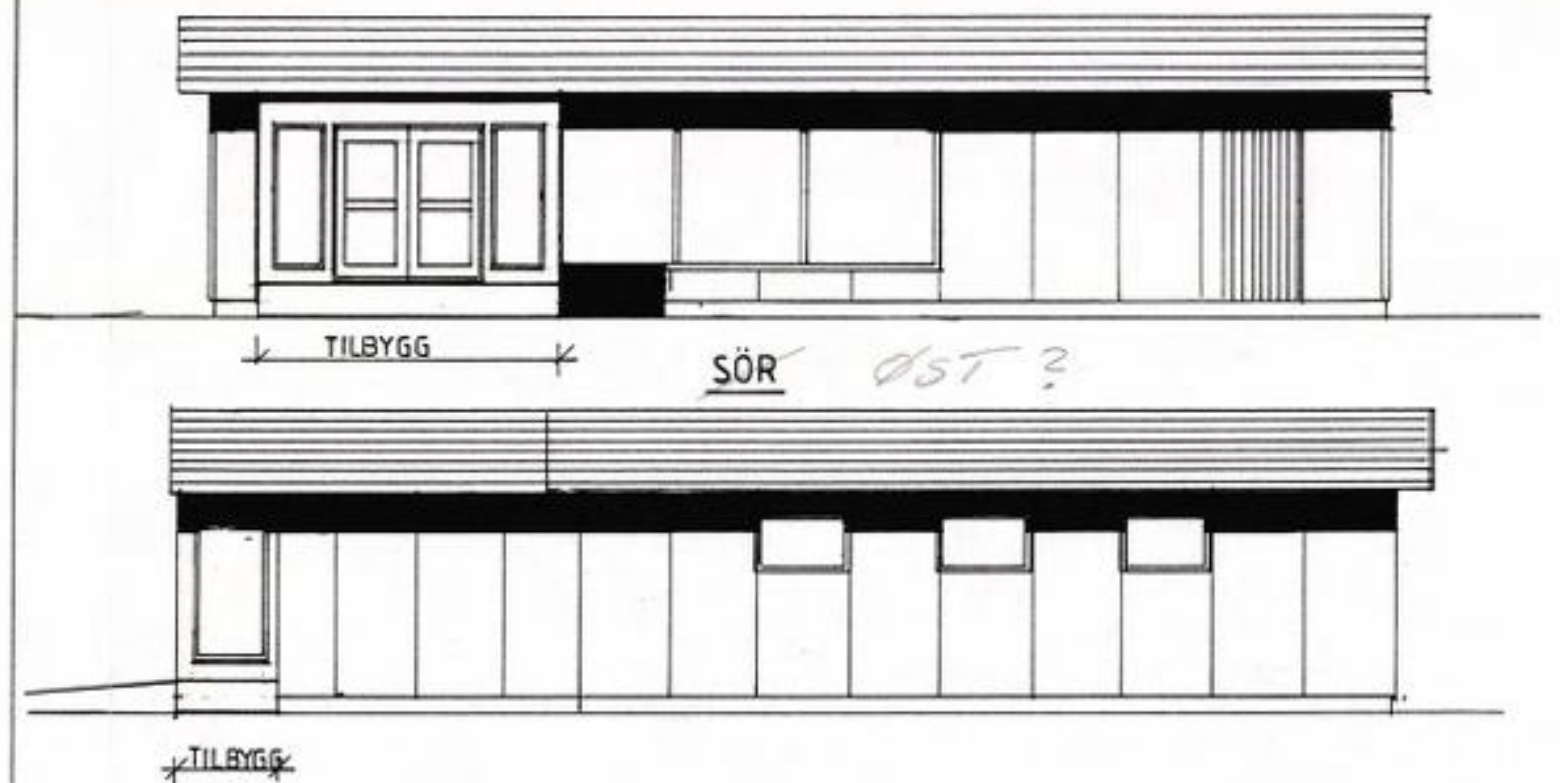
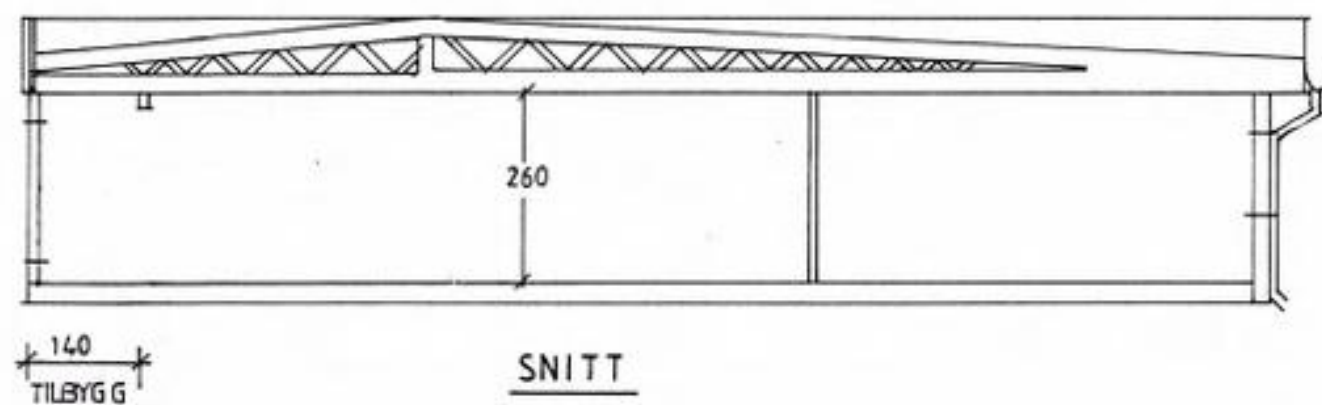


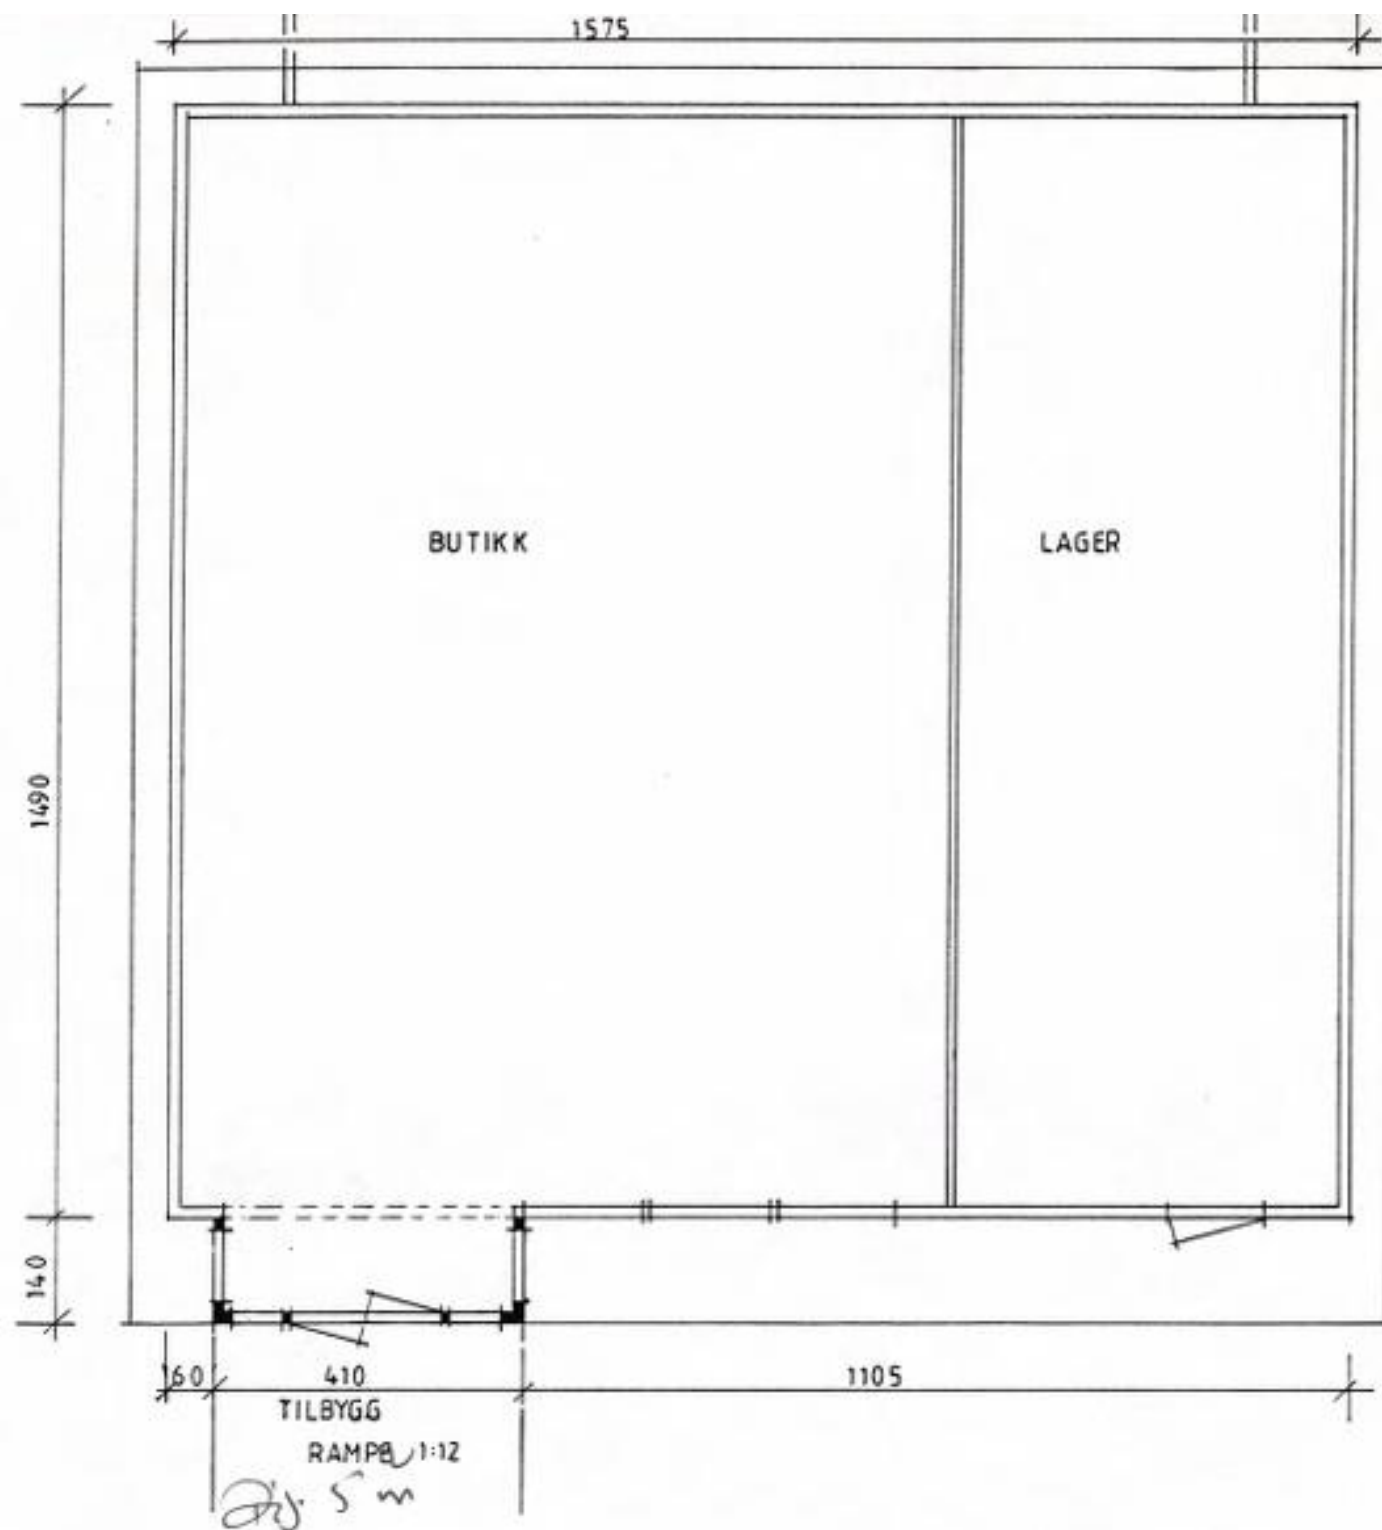

ÖST NORD?


Godkjent på vilkår
Bygningssjefen i Askøy
13 / 11 1989

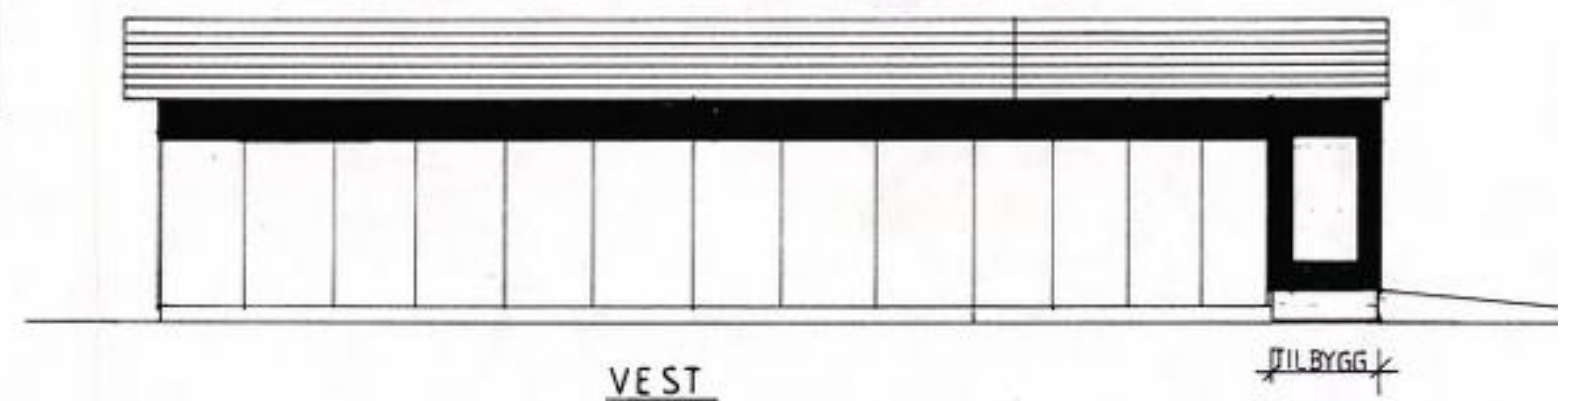

ASKØY TEKN. ETATER
16 OKT. 1989
A. nr. 511

FB BUTIKK TILBYGG A/S FLORVAAG BRUK · 5001 BERGEN POSTB. 171 · WALCKEND GT. 4 · TELEF. 32 16 20 BYGGHERRE HAUGLANDMATSENTER PLAN SNITT OG FASADE Den som bygger etter denne tegning forplikter seg til å vedta byggekravene hos A/S Florvaag Bruk Bergen	TEGN. NR. 1
	DATO 28.06.89
	MAL 1:100
	B.T.A. 5,7 M
	B.A.
SIGN. M.H. RETTET 13/10-89	B.A.
	SIGN.
	RETTET

SyD

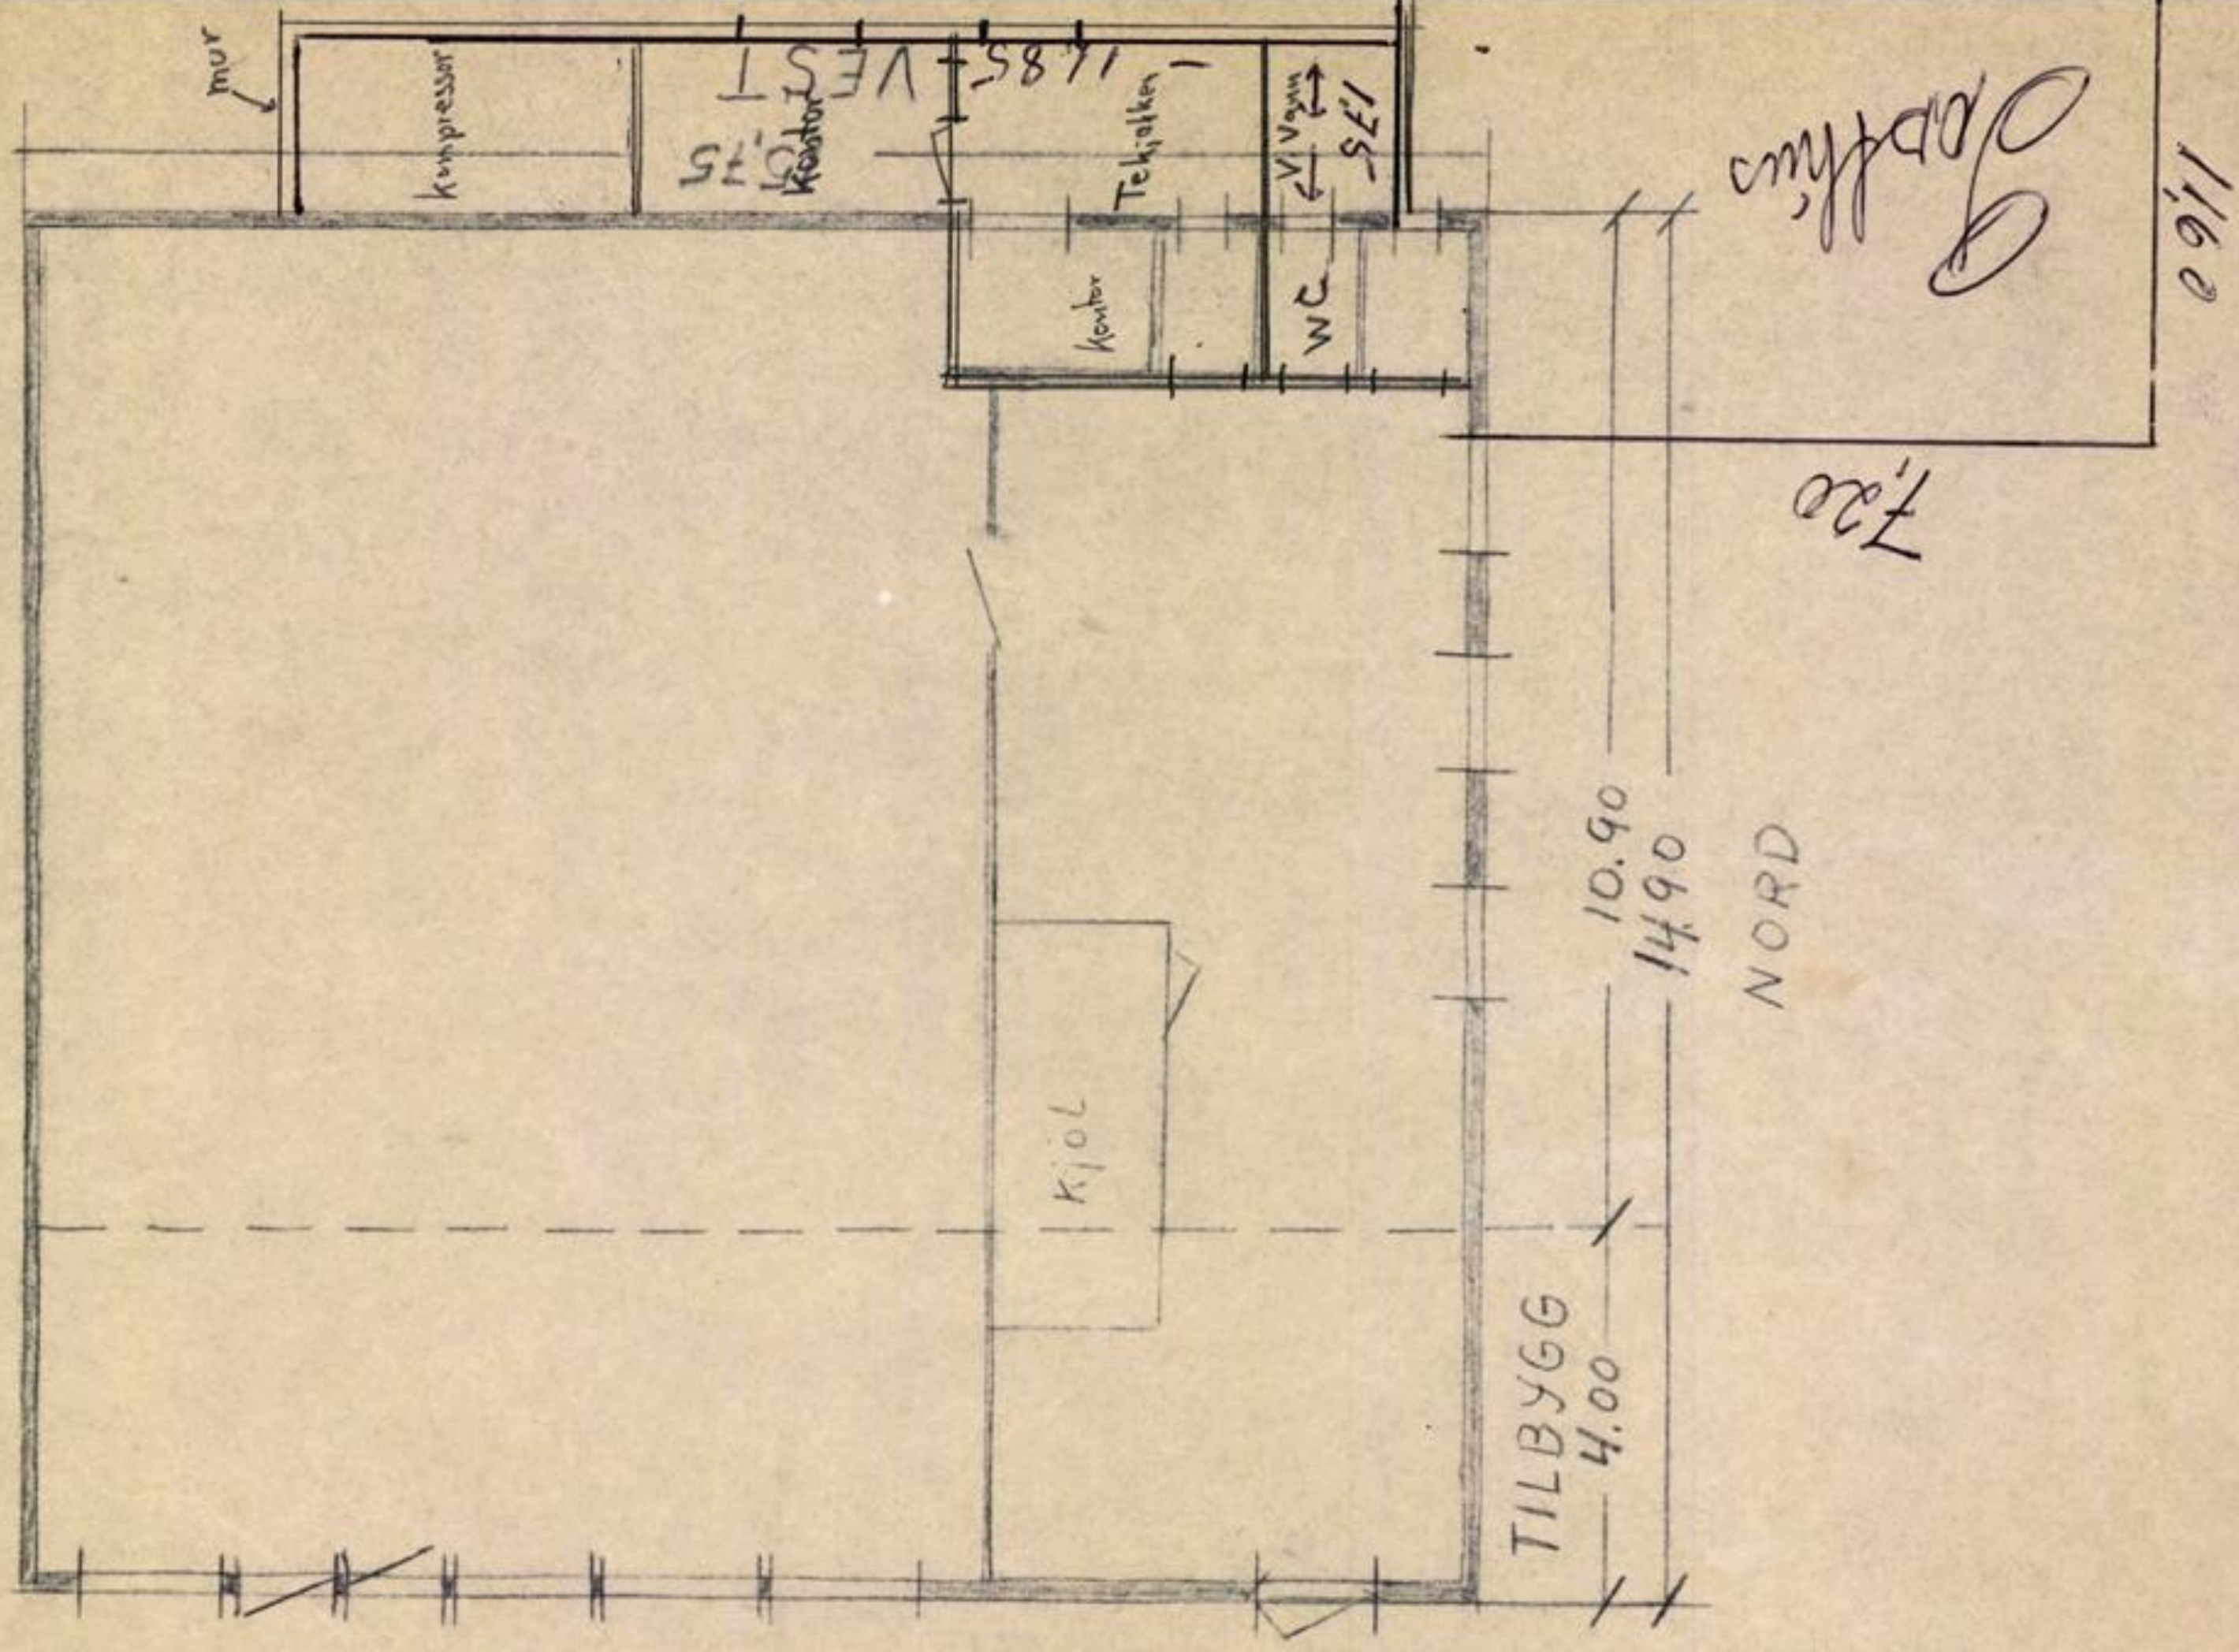

NÅVÆRENDE BYGG

